



PLANTA BAJA

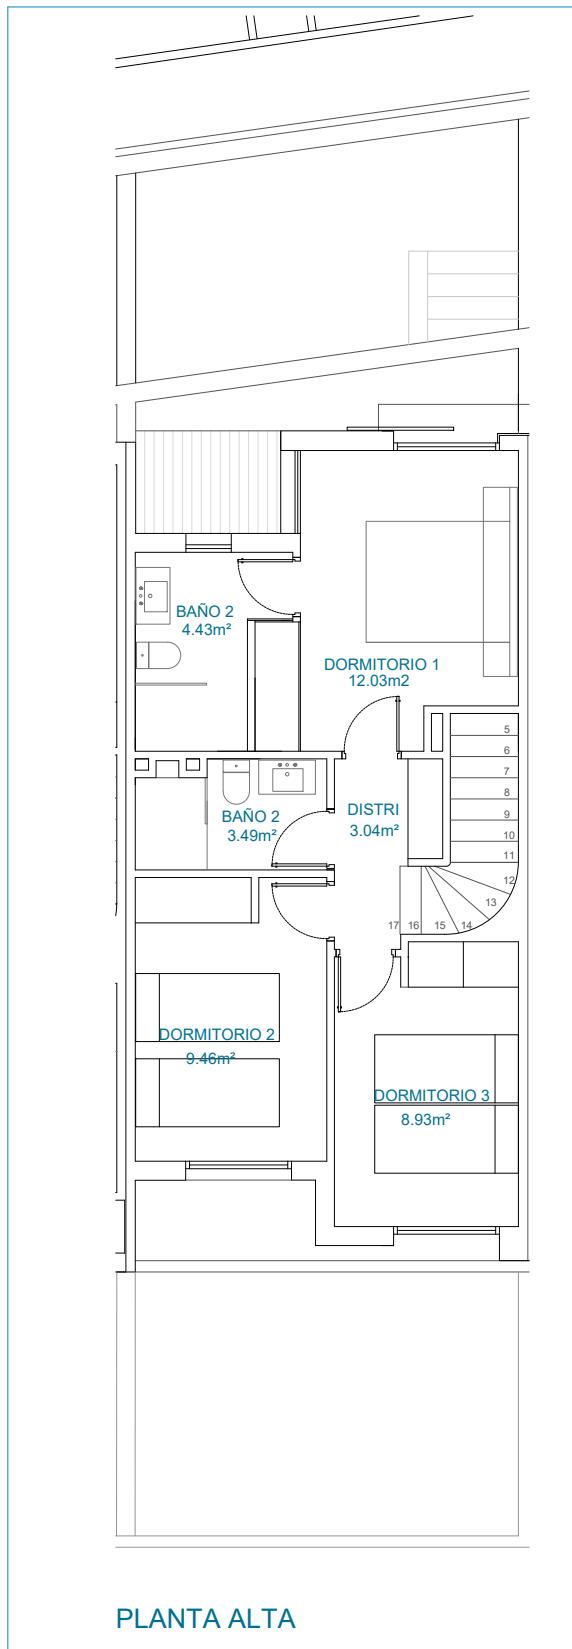


PLANTA ALTA

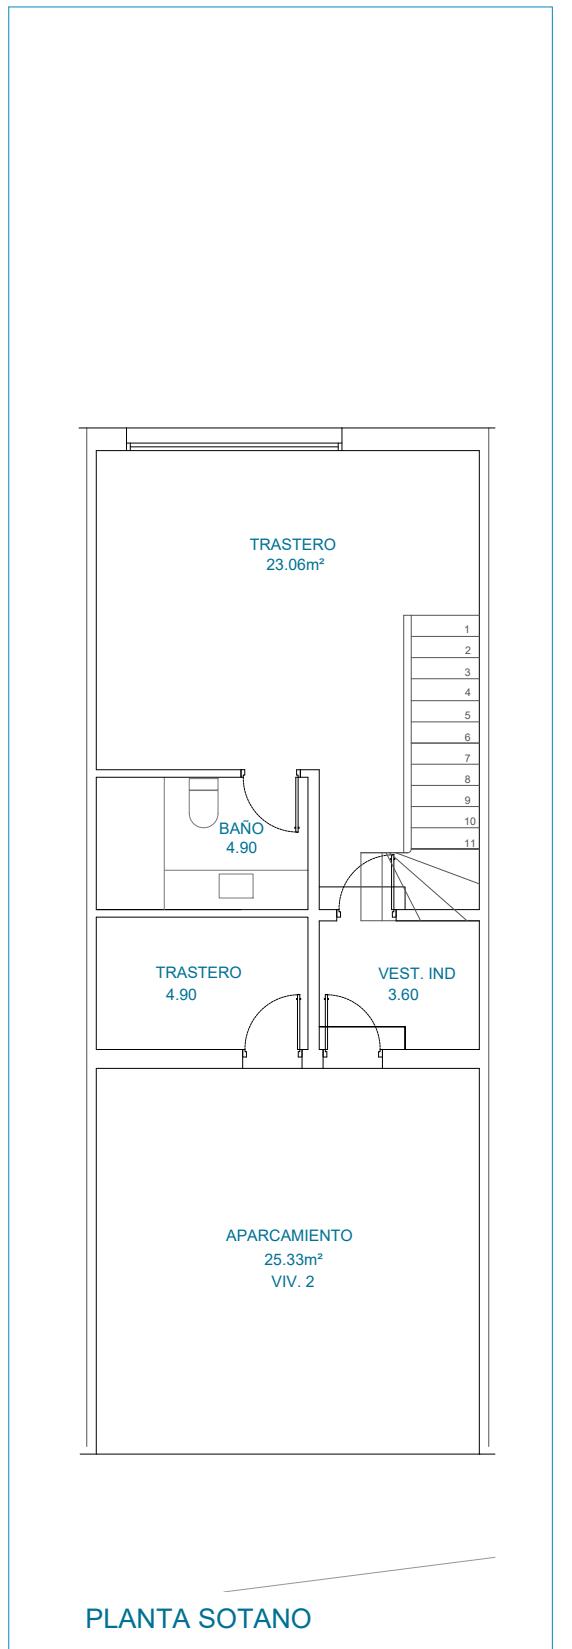

PLANTA SOTANO

SUPERFICIE CONSTRUIDA	
PLANTA BAJA:	54.56 m ²
PLANTA ALTA:	49.68 m ²
SOTANO:	45.03 m ²
APARCAMINETO:	26.58 m ²
ZZCC SOTANO:	21.02 m ²
TOTAL CONSTRUIDA:	196.86 m ²

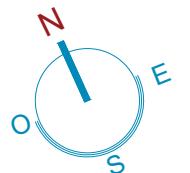

ESCALA: 1/100

SUPERFICIE UTIL

Vivienda 002 Adosado Tipo 2	
Planta baja	
Salon-Comedor-Cocina	45,47
Aseo	1,84
Planta alta	
Distribuidor	3,04
Dormitorio 1	12,03
Baño 1	4,43
Dormitorio 2	9,46
Dormitorio 3	8,93
Baño 2	3,49
Total Util vivienda	88,69
Patio de entrada	19,79
Patio trasero	18,69
Total Util s/rasante	127,17
Planta Sotano	
Aparcamiento	25,33
Vestíbulo	3,6
Trastero	4,9
Baño	4,9
Sotano	23,06
Total util sotano	61,79
TOTAL UTIL	188,96



ICEBERG PSM S.COOP.AND
18 VIVIENDAS UNIFAMILIARES
CALLE GAVILAN 50. URB. EL AGUILA
EL PUERTO DE SANTA MARÍA. CADIZ



VIVIENDA 2

NOTA: Tanto las superficies como las distribuciones que aparecen en este plano son aproximadas a falta de licencia urbanística y proyecto de ejecución.
Las imágenes que aparecen son una recreación virtual. No tienen valor contractual. Pueden sufrir modificaciones a lo largo de la redacción del proyecto de ejecución así como por decisión de la Dirección Facultativa.