

## Residencial ICEBERG ALH

### VIVIENDA P.07.

SUPERFICIE CONSTRUIDA PROPIA  
67,02 m<sup>2</sup>


SUPERFICIE CONSTRUIDA TOTAL  
(INCLUIDA P.P. ZZCC) 81,01 m<sup>2</sup>

VIVIENDA P.07	S. UTIL
Entrada	1,62
Lavadero	2,33
Salón/Cocina	23,78
Distribuidor	1,47
Dormitorio 1	12,75
Baño 1	4,04
BAÑO 2	2,44
DORMITORIO 2	9,30
ENTRADA	1,62
LAVADERO	2,33
COCINA	
COMEDOR	
SALÓN	
TERRAZA	19,31
P.07	
Entrada-Terraza	18,48

Superficie expresada m<sup>2</sup>



ESCALA: 1/100

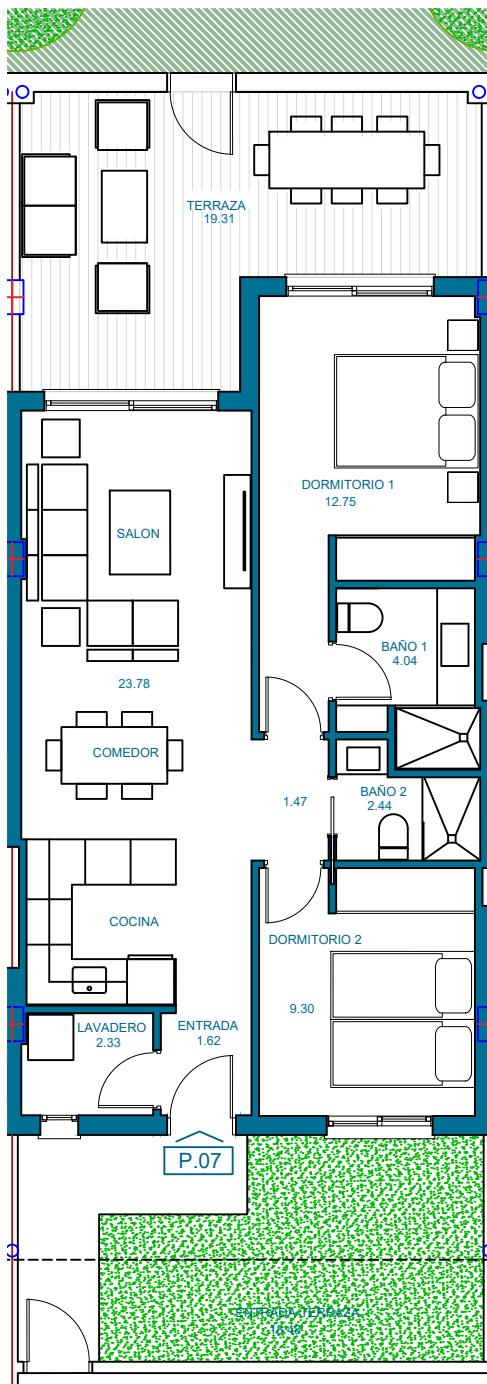

NOTA: Tanto las superficies como las distribuciones que aparecen en este plano son aproximadas a falta de licencia urbanística y proyecto de ejecución.

Las imágenes que aparecen son una recreación virtual. No tienen valor contractual. Pueden sufrir modificaciones a lo largo de la redacción del proyecto de ejecución así como por decisión de la Dirección Facultativa